


## ŘEŠENÍ ÚHLOVÝCH OPĚRNÝCH STĚN


Schematická řez

- odvodnění základové spáry do drenážního potrubí

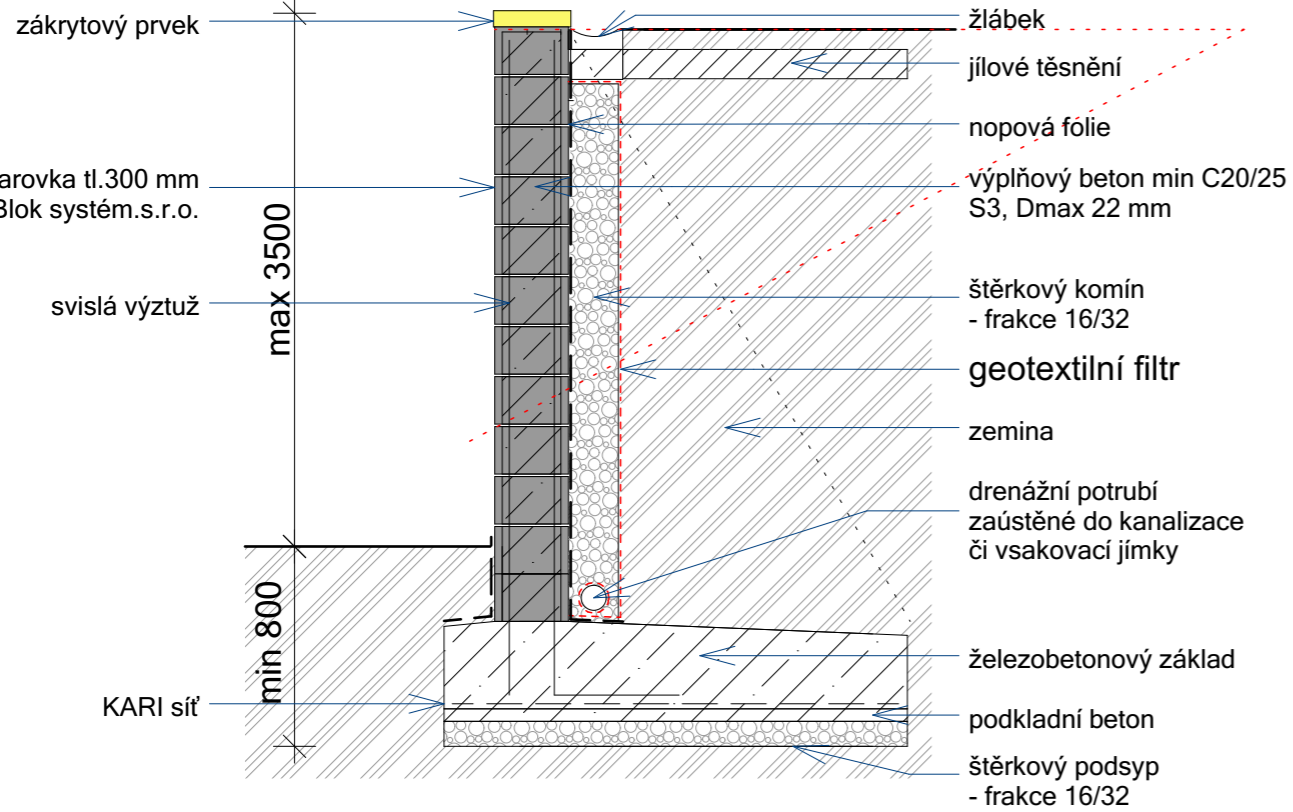


Schematická řez

- odvodnění základové spáry do drenážního potrubí

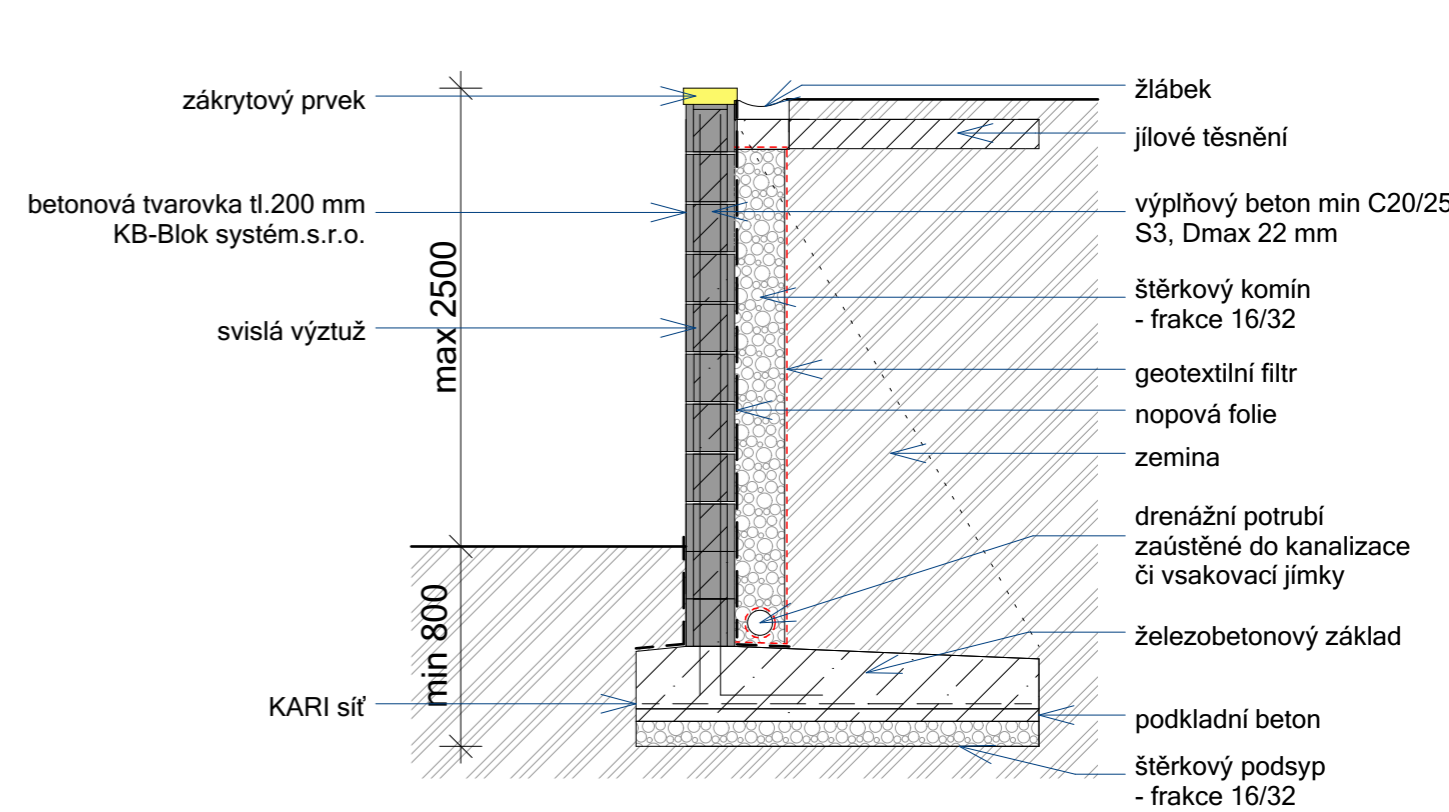

Schematická řez

- odvodnění základové spáry před opěrnou stěnou

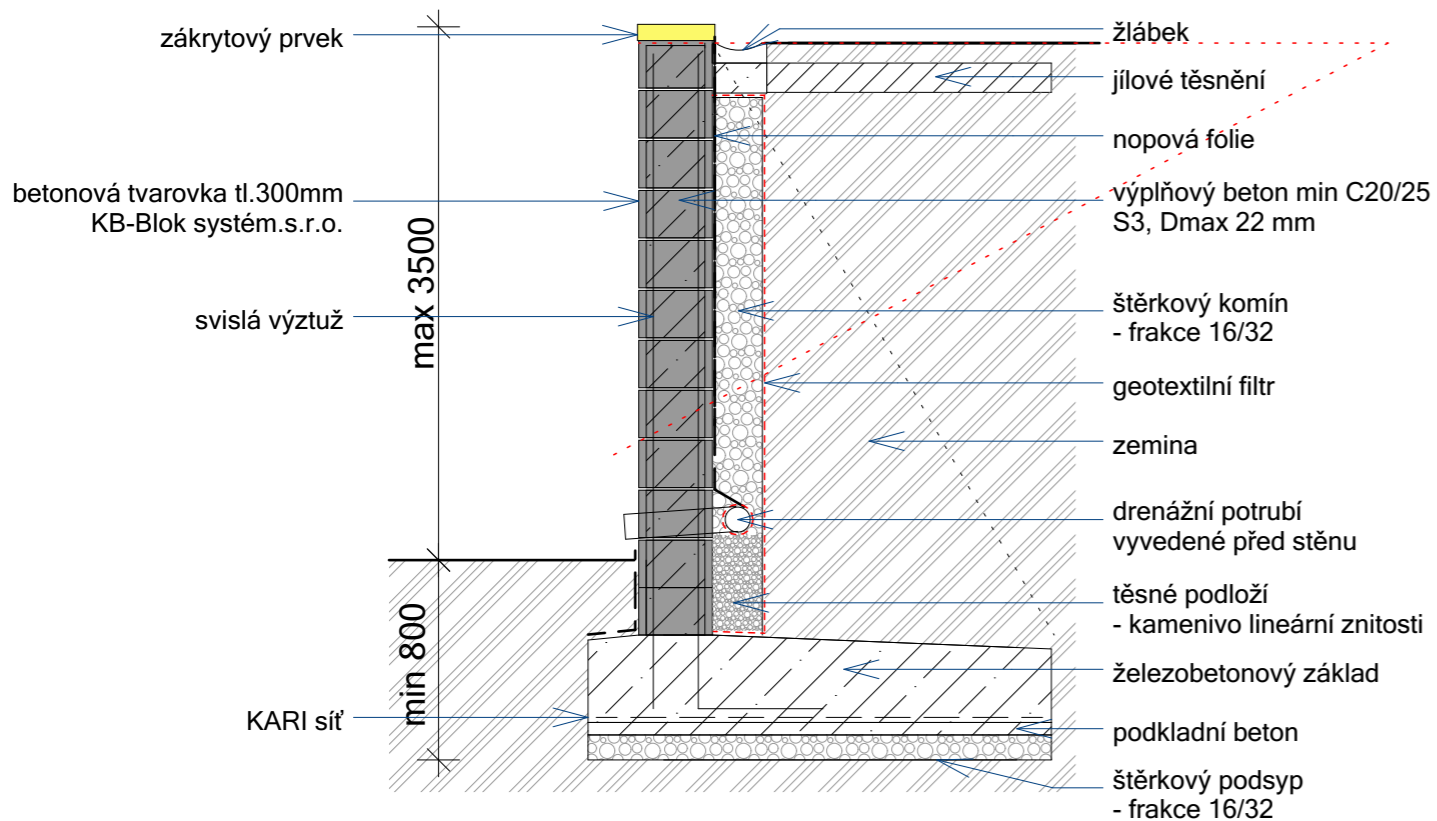

Schematická řez

- odvodnění základové spáry před opěrnou stěnou

